

ΕΦΗΜΕΡΙΣ ΤΗΣ ΚΥΒΕΡΝΗΣΕΩΣ
ΤΗΣ ΕΛΛΗΝΙΚΗΣ ΔΗΜΟΚΡΑΤΙΑΣ

ΑΘΗΝΑ 2 ΟΚΤΩΒΡΙΟΥ 1986	ΤΕΥΧΟΣ ΤΕΤΑΡΤΟ	ΑΡΙΘΜΟΣ ΦΥΛΛΟΥ 907

ΠΕΡΙΕΧΟΜΕΝΑ

ΠΟΛΕΟΔΟΜΙΑ
ΑΠΟΦΑΣΕΙΣ

ΠΟΛΕΟΔΟΜΙΑ
ΑΠΟΦΑΣΕΙΣ

Αριθ. Χ 6581 (1)

Τροποποίηση του σχεδίου πόλης Πάτρας στά Κάτω Συχαινά στο δρόμο που παρεμβάλλεται μεταξύ των Ο.Τ. 1816 και 1817 με την μείωση του πλάτους της πρασιάς.

Ο ΝΟΜΑΡΧΗΣ ΑΧΑΪΑΣ

'Εχοντας υπόψη:

1. Τις δ/ξεις του Ν. 3200/55 «περί διοικητικής αποκεντρώσεως» και τις ίδιες του από 28.6.55 Β.Δ. περί εξαιρέσεως από της αρμοδιότητας των Νομαρχών μερικών αντικειμένων αρμοδιότητας του Υπουργού Δημοσίων 'Εργων.

2. Τις δ/ξεις του Ν.Δ. 532/70 περί συμπληρώσεως των δ/ξεων περί διοικητικής αποκεντρώσεως.

3. Τις δ/ξεις του Ν.Δ. 712/70 και εκείνες του Β.Δ. 7121/70 και εκείνες του Β.Δ. 677/71 περί τροποποιήσεως και συμπληρώσεως του Β.Δ. 712/70.

4. Το Ν. 1032/80 περί συστάσεως του Υπουργείου Χ.Ο.Π.

5. Το Ν. 1232/82 περί επαναφοράς σε ισχύ, τροποποίηση και συμπλήρωση των δ/ξεων του Ν.Δ. 4352/64 και άλλες δ/ξεις.

6. Τις 13905/721/24.6.82 και 24712/1248/21.6.82 κοινές αποφάσεις των Υπουργών Προεδρίας και ΧΟΠ.

7. Τις δ/ξεις του Ν.Δ. του από 17.7.1923 περίσχεδίων πόλεων καθώς και τις ίδιες των άρθρων 18, 19, 20, 21 και 22 του Ν. Δ/τος της 3.4.1929 περί ΓΟΚ.

8. Την παρ. 2 άρθρο 1 του Π. Δ/τος 443 ΦΕΚ 165/17.11.83 περί μεταβίβασης αρμοδιότητας στους Νομάρχες, έγκρισης τροποποιήσεων ρυμοτομικών σχεδίων, και επιβολής προκηπίων.

9. Την Χ 8448/84απόφαση Νομάρχη Αχαΐας «περί ανάθεσης άσκησης μέρους των αρμοδιοτήτων του, στον Προϊστάμενο Πολ/μίας»

10. Το Δ/γμα 17/22.1.1979 ΦΕΚ 127Δ' περί εγκρίσεως του σχεδίου πόλεως της περιοχής.

11. Το Π.Δ. 183/5.6.86 ΦΕΚ 70 Α' περί τροποποιήσεως σχεδίων πόλεων άνω των 20.000 κατοίκων από τους Νομάρχες.

12. Την 315/28.5.1984 απόφαση του Δημοτικού Συμβουλίου Πατρών.

13. Το Χ. 4949/1986 έγγραφο του Τ.Π. και Π.Ε. προς το ΣΧΟΠ Ν. Αχαΐας.

14. Την γνωμοδότηση του ΣΧΟΠ Ν. Αχαΐας που διατυπώθηκε στο απόσπασμα του πρακτικού 7/29.5.1986 θέμα 3.

15. Την Χ. 1111/4.2.86 απόφαση Νομάρχη Αχαΐας περί τροποποιήσεως του σχεδίου πόλης Πατρών στα Ο.Τ. 1816 και 1817 με την αναγνώριση της οδού ΑΖ 50, αποφασίζουμε:

Τροποποιούμε το σχέδιο πόλεως Πατρών στα Κάτω Συχαινά με τη μείωση του πλάτους της πρασιάς της ανατολικής Οικοδομικής Γραμμής του μετατοπισθέντος με την Κ. 1111/4.2.86 απόφασή μας δρόμου μεταξύ των οικοδ. τετραγώνων 1816 και 1817 του σχεδίου πόλεως Πατρών από τέσσερα (4) σε δύο (2) μέτρα.

Η απόφαση αυτή να δημοσιευθεί στην Εφημερίδα της Κυβερνήσεως.

Πάτρα, 17 Ιουλίου 1986

Με εντολή Νομάρχη
Η Προϊσταμένη
ΚΛΗΜΕΝΤΙΑ ΚΑΡΑΓΙΑΝΝΗ

ΠΡΟΤΕΙΝΟΜΕΝΗ ΤΡΟΠΟΠΟΙΗΣΗ
ΡΥΜΟΤΟΜΙΚΟΥ ΣΧΕΔΙΟΥ ΠΑΤΡΩΝ
ΘΕΣΗ : ΑΜΠΕΛΟΚΗΠΟΙ ΚΑΤΩ ΣΥΧΑΙΝΑ
ΠΙΝΑΚ. 39-49
ΚΛ 1:500


36938

Α/Α	ΟΝΟΜΑΤΕΠΩΝΥΜΟ	ΔΙΕΥΘΥΝΣΗ ΚΑΤΟΙΚΙΑΣ
25	Κορδέλλα [illegible]	
26	Καρατζάς Αντώνιος	Εμ. Μπενάκη Αμπελόκηποι
27	Σωτηροπούλου Αθηνά [illegible]	Εμ. Μπενάκη 8 -//-
28	Μάνου - Κορδέλλα [illegible]	Παυσανίας Ελλης 2 ΠΑΤΡΑ
29	ΚΛΗΡΟΝ. ΧΡ. Παναγιωτοπούλου	Αρεθα 105 Αμπελόκηποι
30	Κεκάτου Θεοδώρα	Κορίνθου 513 Πάτρα
31	Σταυρόπουλος Κων/νος	Κολοκοτρώνη 16 Νέος Δρόμος
32	Αγγέλου Δήμητρα	ΕΞΩΤΕΡΙΚΟ
33	Λαμπροπούλου Αγγελική	Κορίνθου 302 Πάτρα
34	Ρεκατσίνα [illegible]	[illegible] 11-15 Πάτρα
35	Πισάκης Νικόλαος	Κ' Πάροδος Πανουργιά Αμπελόκηποι
36	Κλαυδιανός Ανδρέας	Εμ. Μπενάκη Αμπελόκηποι
37	Κληρον. Χρ. Παναγιωτοπούλου	Αρέθα 105 Αμπελόκηποι
38	Λιακόπουλος Κων/νος	

ΣΥΜΒΟΥΛΙΟ ΧΩΡΟΤΑΞΙΑΣ ΟΙΚΙΣΜΟΥ
ΠΕΡΙΒΑΛΛΟΝΤΟΣ ΝΟΜΟΥ ΑΧΑΪΑΣ
Τό διάγραμμα συνοδεύει τό
27/85 απόσπασμα
πρακτικού του συμβουλίου.
Πάτρα 28/5/86
Ο Γραμματεύς

Α/Α	ΟΝΟΜΑΤΕΠΩΝΥΜΟ	ΔΙΕΥΘΥΝΣΗ ΚΑΤΟΙΚΙΑΣ
1	Μαλλιώρης Ανδρέας	Αρέθα 105 Αμπελόκηποι
2	Παπαγεωργόπουλος Ανδρέας	Πάροδος Α2ο αρ.1 Αμπελόκηποι
3	Φερτάκης Άγγελος	Πάροδος Α2ο αρ.3 Αμπελόκηποι
4	Γεωλφινόπουλος Χρήστος	Πάροδος Α2ο αρ.5 Αμπελόκηποι
5	Τσάκος Γεράσιμος	Πάροδος Α2ο αρ.7 Αμπελόκηποι
6	Καρασούλας Γεώργιος	Πάροδος Α2ο αρ.9 Αμπελόκηποι
7	Μούκας Ευάγγελος	Πάροδος Α2ο αρ.11 Αμπελόκηποι
8	Άγγλους Πέτρος	Πάροδος Α2ο αρ.13 Αμπελόκηποι
9	Βάλλας Γεώργιος	Πάροδος Α2ο αρ.15 Αμπελόκηποι
10	Παγανιάς Γρηγόριος	Πάροδος Α2ο αρ.17 Αμπελόκηποι
11	Κουλούρης Ηλίας	Πάροδος Α2ο αρ.19 Αμπελόκηποι
12	Παπαλελάτος Ελευθέριος	Πάροδος Α2ο αρ.21 Αμπελόκηποι
13	Ιωάννου Γεωργία	-//- αρ. -//-
14	Αφοι Τσίλα του Νικολάου	-//- αρ.2 -//-
15	Καραγιάννη Αλεξάνδρα	-//- αρ.4 -//-
16	Παύλου Χαράλαμπος	-//- αρ.6 -//-
17	Ραπτης Παναγιώτης	-//- αρ.8 -//-
18	Ροδόπουλος Κων/νος	-//- αρ.10 -//-
19	Θεοδωρόπουλος Παν/της	-//- αρ.12 -//-
20	Παπαδόπουλος Παναγιώτης	-//- αρ.14 -//-
21	Βασιλείου Παναγιώτης	-//- αρ.16 -//-
22	Αρβανίτη Κούλα	Εμ. Μπενάκη Αμπελόκηποι
23	Κυπραίος Ηρακλής	
24	Ρουλάνης Γεώργιος	

Ο ΜΗΧΑΝΙΚΟΣ

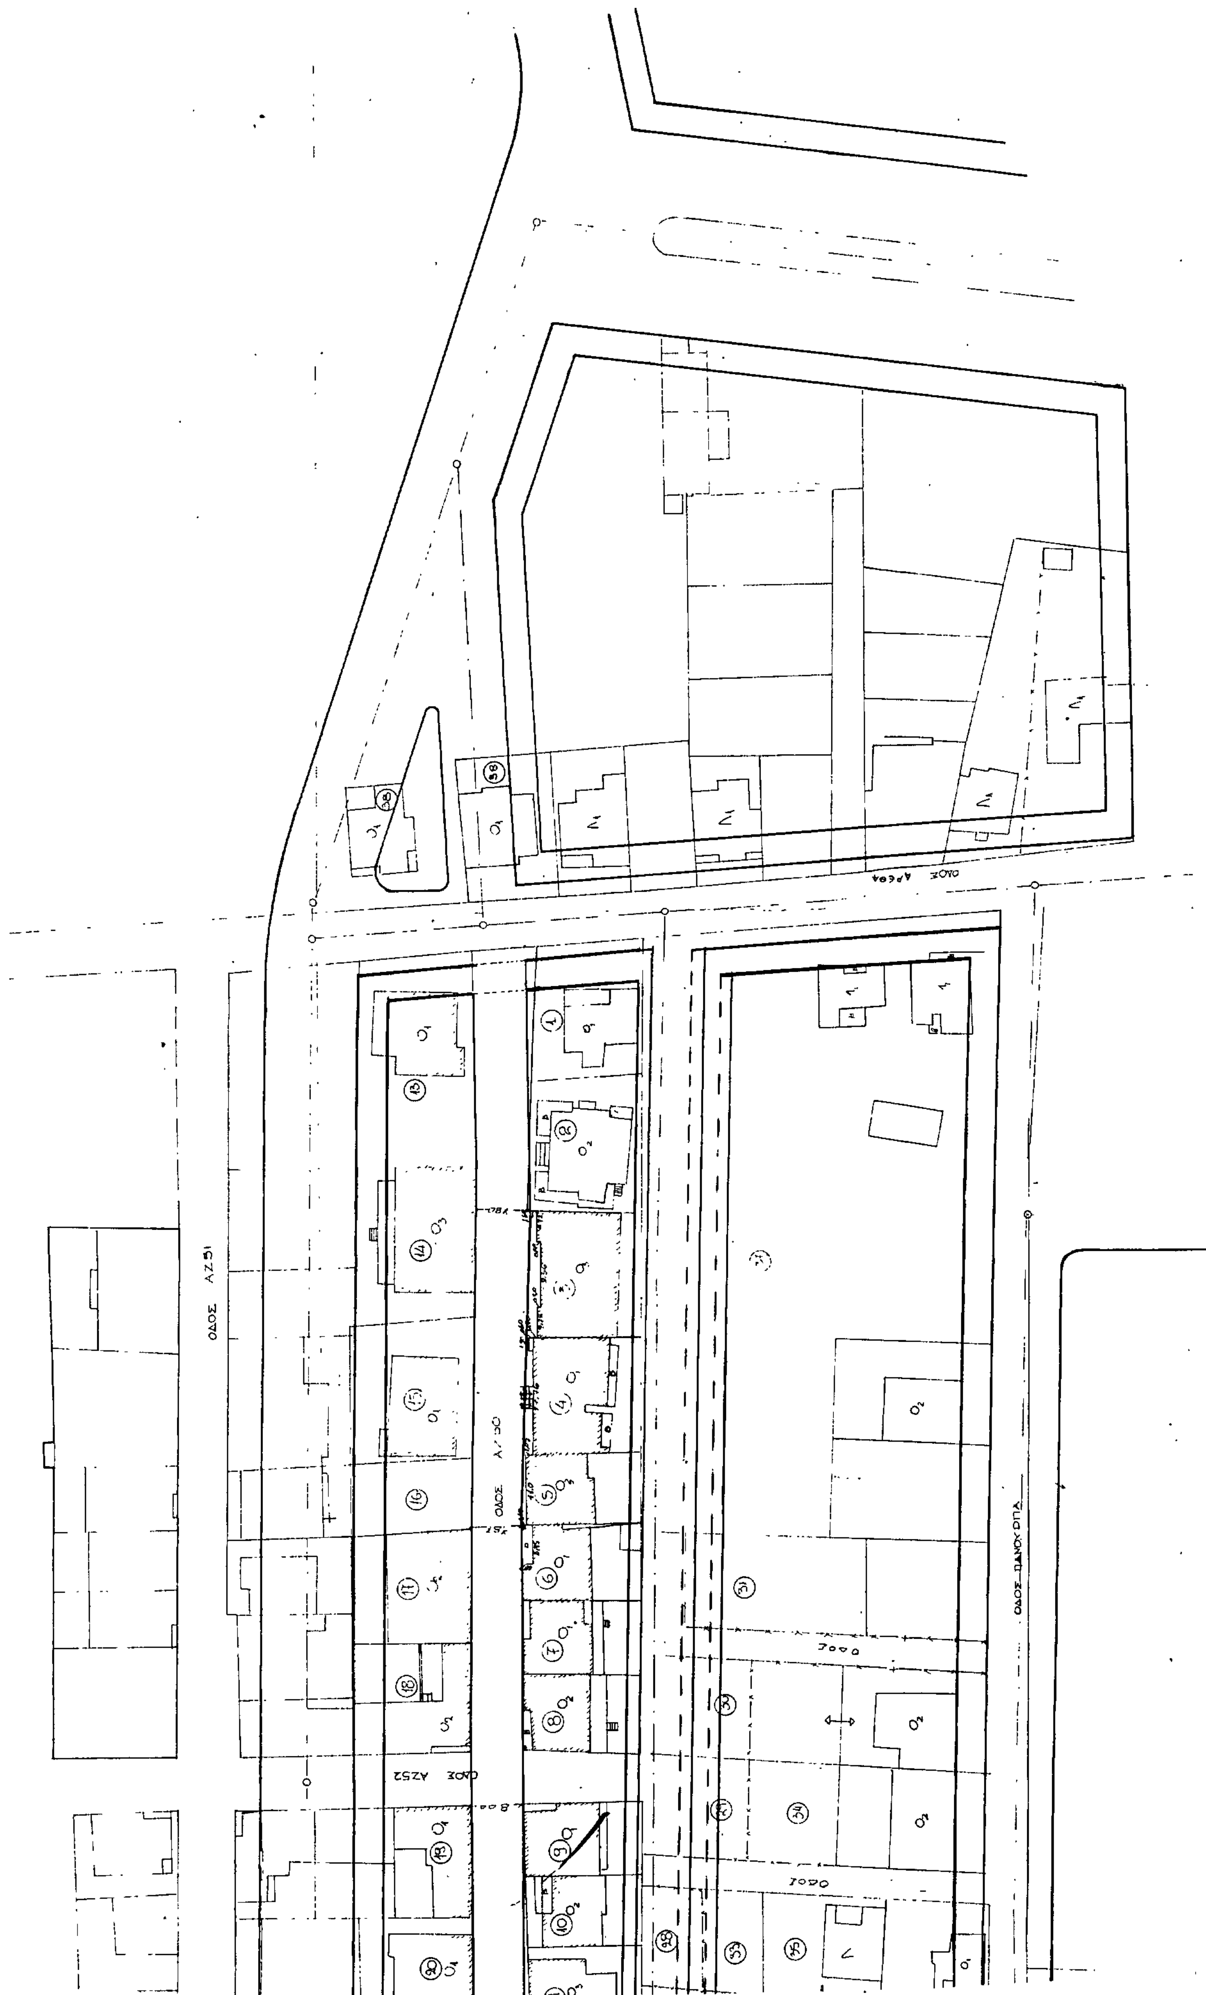

Αριθ. Χ 8156 (2)

Τροποποίηση του σχεδίου πόλης Πάτρας.

Ο ΝΟΜΑΡΧΗΣ ΑΧΑΪΑΣ

Έχοντας υπόψη:

1. Τις δ/ξεις του Ν. 3200/55 «περί διοικητικής αποκεντρώσεως» και τις ίδιες του από 28.6.55 Β.Δ. περί εξαιρέσεως από της αρμοδιότητας των Νομαρχών μερικών αντικειμένων αρμοδιότητας του Υπουργού Δημοσίων Έργων.

2. Τις δ/ξεις του Ν.Δ. 532/70 περί συμπληρώσεως των δ/ξεων περί διοικητικής αποκεντρώσεως.

3. Τις δ/ξεις του Ν.Δ. 712/70 και εκείνες του Β.Δ. 7121/70 και εκείνες του Β.Δ. 677/71 περί τροποποιήσεως και συμπληρώσεως του Β.Δ. 712/70.

4. Το Ν. 1032/80 περί συστάσεως του Υπουργείου Χ.Ο.Π.

5. Το Ν. 1232/82 περί επαναφοράς σε ισχύ, τροποποίηση και συμπλήρωση των δ/ξεων του Ν.Δ. 4352/64 και άλλες δ/ξεις.

6. Τις 13905/721/24.6.82 και 24712/1248/21.6.82 κοινές αποφάσεις των Υπουργών Προεδρίας και ΧΟΠ.

7. Τις δ/ξεις του Ν.Δ. του από 17.7.1923 «περίσχεδίων πόλεων» καθώς και τις ίδιες των άρθρων 18, 19, 20, 21 και 22 του Δ/τος της 3.4.1929 περί ΓΟΚ.

8. Την παρ. 2 άρθρο 1 του Π. Δ/τος 443 ΦΕΚ 165/17.11.83 περί μεταβίβασης αρμοδιότητας στους Νομάρχες, έγκρισης τροποποιήσεων ρυμοτομικών σχεδίων και επιβολής προκηπίων.

9. Το Χ. 8448/84 απόφαση Νομάρχη Αχαΐας «περί ανάθεσης άσκησης μέρους των αρμοδιοτήτων του, στον Προϊστάμενο Πολεοδομίας».

10. Τη γνωμοδότηση του ΣΧΟΠ Ν. Αχαΐας που διατυπώθηκε στο απόσπασμα του πρακτικού 9/1.7.1986 θέμα 7, αποφασίζουμε:


Τροποποιούμε το σχέδιο πόλεως Πατρών και αναγνωρίζουμε σαν εγκεκριμένη την οδό Μεσσηνίας πάροδο της οδού Παναχαϊκού ως πεζόδρομο και με οικοδ. γραμμή αυτή που απεικονίζεται με κόκκινο μελάνι στο συνημμένο τοπογραφικό διάγραμμα διότι εξυπηρετεί το γενικότερο συμφέρον αφού επαυξάνει τους κοινόχρηστους χώρους. Παράλληλα αποφεύγονται κυκλοφοριακά προβλήματα που θα εδημιουργούντο από την κακή συμβολή της κυρίας και σχετικά πλατιάς οδού Παναχαϊκού με την αδιέξοδο και στενή οδό Μεσσηνίας.

Η απόφαση αυτή να δημοσιευθεί στην Εφημερίδα της Κυβερνήσεως.

Πάτρα, 18 Ιουλίου 1986

Με εντολή Νομάρχη
Η Προϊσταμένη
ΚΛΗΜΕΝΤΙΑ ΚΑΡΑΓΙΑΝΝΗ



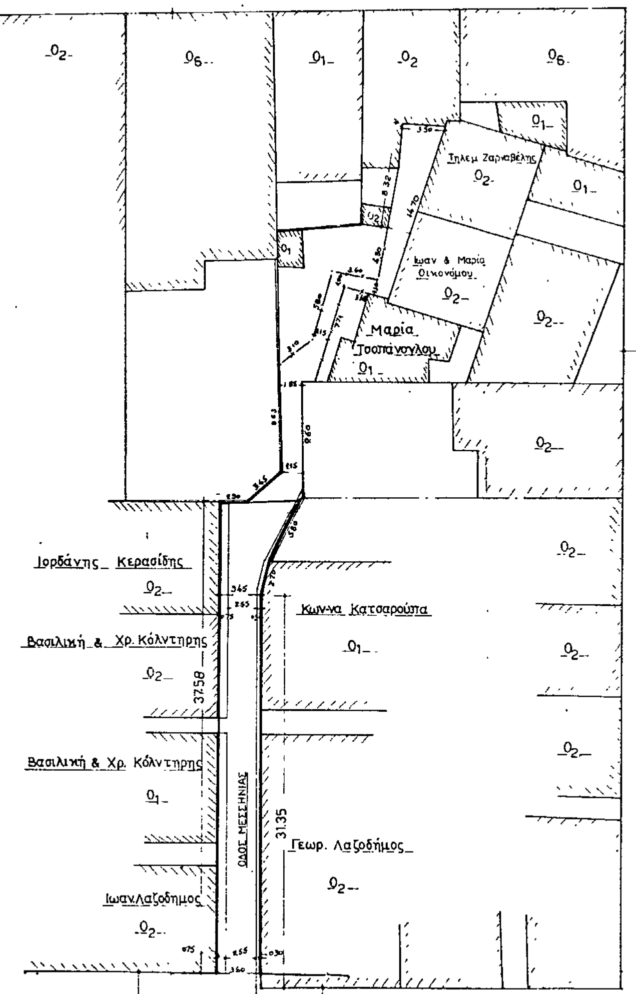

Ο.Τ 103.

εργοδοτης: ΙΟΡΔΑΝΗΣ ΚΕΡΑΣΙΔΗΣ

εργο:

θεση: ΟΔΟΣ ΜΕΣΣΗΝΙΑΣ
ΠΑΤΡΑ

μελετητης: ΓΡΗΓΟΡΗΣ ΠΑΤΡΙΝΟΣ
ΠΟΛΙΤΙΚΟΣ ΥΠΟΜΗΧΑΝΙΚΟΣ

θεμα σχεδιου: ΤΟΠΟΓΡΑΦΙΚΟ ΔΙΑΓΡΑΜΜΑ

αριθμος σχεδιου: Α-

κλιμακες: 1:200

χρονος μελετης: Πάτρα Δεκέμβρης 1985

υπογραφη

σφραγιδα

ΓΡΗΓΟΡΙΟΣ Γ. ΠΑΤΡΙΝΟΣ
ΠΟΛΙΤΙΚΟΣ ΥΠΟΜΗΧΑΝΙΚΟΣ
ΠΤΥΧΙΟΥΧΟΣ ΑΝΩΤ. Σ. ΥΠ. ΑΘΗΝΩΝ
ΠΑΤΡΑΙ
ΑΡΙΘΜ. ΜΗΤΡ. ΠΓΠ 1165

Αριθ. 85427 (3)

Τροποποίηση του ρυμοτομικού σχεδίου στην οδό Αγ. Αθανασίου, Ν. Καβάλας.

Ο ΝΟΜΑΡΧΗΣ ΚΑΒΑΛΑΣ

Έχοντας υπόψη:

1. Το Ν.Δ. της 17.7.1923 «περί σχεδίων πόλεων και κωμών του Κράτους» όπως τροποποιήθηκε και συμπληρώθηκε μέχρι σήμερα.

2. Το Ν.Δ. 1018/1971 και τον Α.Ν. 314/1968, όπως τροποποιήθηκε μέχρι σήμερα.

3. Το Π.Δ. 443/2.11.1983 (ΦΕΚ 165Α/17.11.1983) «περί μεταβιβάσεως στους Νομάρχες, αρμοδιότητα έγκρισης, τροποποίησης κ.λ.π. σε σχέδια πόλεων.

4. Το Π.Δ. της 29/31.5.1985 (ΦΕΚ 279Δ) με το οποίο εγκρίθηκε το νέο ρυμοτομικό σχέδιο κατ' επέκταση του υπάρχοντος.

5. Τις υπ' αριθ. 43,106 και 277/1986 αποφάσεις του Δημ. Συμβ. Καβάλας.

6. Την με αριθ. 1/110/24.3.1986 γνωμοδότηση του Συμβ. Χ.Ο.Π. Ν. Καβάλας.

Επειδή με την υπόψη τροποποίηση διευρύνεται τοπικά η οδός Αγ. Αθανασίου και συγχρόνως αποφεύγεται η προσχύρωση σε ιδιοκτησίες κοινόχρηστης έκτασης, αποφασίζουμε:


Την τροποποίηση του ρυμοτομικού σχεδίου πόλεως Καβάλας στην οδό Αγίου Αθανασίου, όπως φαίνεται στο συνημμένο τοπογραφικό διάγραμμα σε κλίμακα 1:500 και είναι θεωρημένο από την Προϊσταμένη του ΤΠ και ΠΕ.

Η απόφαση αυτή μαζί με το διάγραμμα που τη συνοδεύει θα ισχύσει από τη δημοσίευση στην Εφημερίδα της Κυβερνήσεως.

Η απόφαση αυτή να δημοσιευθεί στην Εφημερίδα της Κυβερνήσεως.

Καβάλα, 10 Ιουλίου 1986

Ο Νομάρχης
ΓΙΑΝΝΗΣ ΜΠΕΛΤΣΙΟΣ

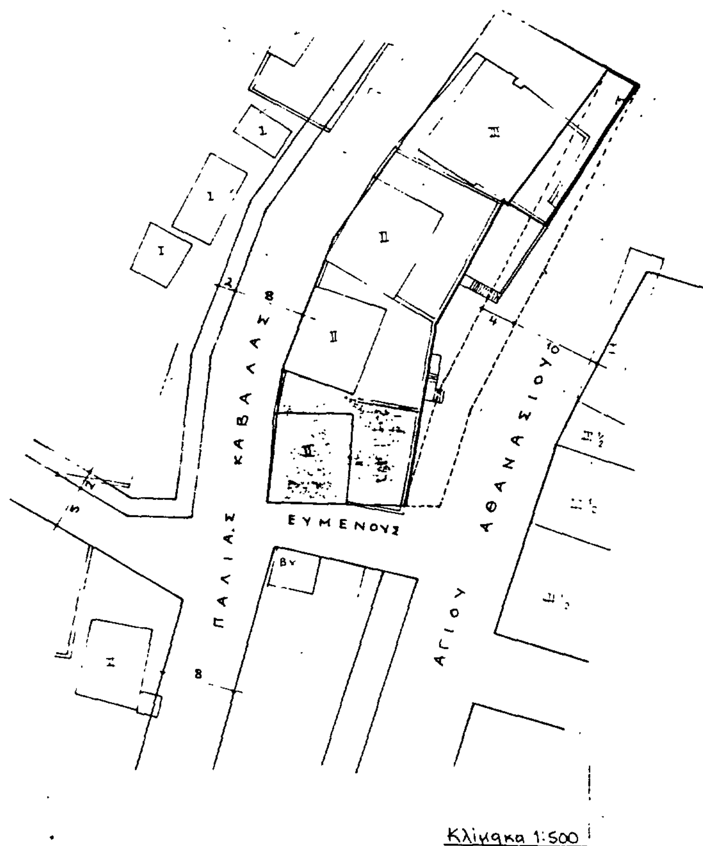

ΚΑΒΑΛΑ.

Τροποποίηση Σχεδίου στην οδό Αγ. Αθανασίου - Φ.Π.15

ΘΕΩΡΗΘΗ

Και συνοδεύει την υπ' αριθμ. 85427/ /1986 απόφαση του Νομάρχη Καβάλας "περί τροποποιήσης του σχεδίου πόλεως στην οδό Αγ. Αθανασίου".

Καβάλα, 10/7/1986
Η Προϊσταμένη ~~Τ.Π. & Π.Ε.~~



Ελευθερία Ανδρεάδου
Τοπ/φος Μηχ/κός με 4ο β.

Αριθ. 2446 (4)

Τροποποίηση ρυμοτομικού σχεδίου περιοχής Ευαγγελιστρίας (Μεζάρια) πόλεως Χίου.

Ο ΝΟΜΑΡΧΗΣ ΧΙΟΥ

Έχοντας υπόψη:

1. Τις διατάξεις:

α) Του από 17.7.1923 Ν. Δ/τος περί σχεδίων πόλεων κ.λ.π. όπως τροποποιήθηκαν και ισχύουν σήμερα και ιδιαίτερα τα άρθρα 3, 9, 70 αυτού.

β) Του 1018/71 Π. Δ/τος περί τροποποιήσεως και συμπληρώσεως του Α.Ν. 314/1968, «περί παροχής στον Υ.Β.Ε. και Νομάρχες αρμοδιότητες κ.λ.π.».

γ) Τον Ν. 1337/83 «περί επεκτάσεως Πολεοδομικών σχεδίων κ.λ.π.».

δ) Του Π.Δ. 443/1983 «μεταβίβαση αρμοδιοτήτων στους Νομάρχες για την έγκριση τροποποιήσεων σχεδίων κ.λ.π.».

2. Το εγκεχριμένο ρυμοτομικό σχέδιο περιοχής Ευαγγελιστρίας (Μεζάρια) πόλεως Χίου.

3. Την υπ' αριθ. 28/1983 απόφαση του Δημοτικού Συμβουλίου Χίου με την οποία απορρίπτεται η ένσταση του Στ. Σπυράκη και αποδέχεται την τροποποίηση του ρυμοτομικού σχεδίου μέσα στην ιδιοκτησία Ματθίλδη Α.Ε.

4. Τη σύμφωνη γνωμοδότηση του Συμβουλίου ΧΟΠ Ν. Χίου (πρακτικό 1 θέμα 2ο/10.2.86) με την οποία συμφωνεί ο Δήμος Χίου (αριθ. απ. 220/86).

5. Το γεγονός ότι δε θίγεται το βασικό οδικό δίκτυο ούτε μειώνονται κοινωφελείς κοινόχρηστοι χώροι, αποφασίζουμε:

Εγκρίνουμε την τροποποίηση του εγκεχριμένου ρυμοτομικού σχεδίου στην περιοχή Ευαγγελιστρίας (Μεζάρια) πόλεως Χίου εντός της ιδιοκτησίας Ματθίλδη Α.Ε. με την μετατόπιση της προβλεπόμενης από το σχέδιο οδού όπως φαίνεται ειδικότερα στο σχεδιάγραμμα που θεωρήθηκε από το Τ.Π. και Π.Ε. Ν. Χίου και αποτελεί αναπόσπαστο μέρος της απόφασης αυτής.

Η απόφαση αυτή που ισχύει από την ημέρα κοινοποίησής της, να δημοσιευτεί στην Εφημερίδα της Κυβερνήσεως, μαζί με το σχεδιάγραμμα, σύμφωνα με το Ν.Δ. 177/16.8.1923.

Η απόφαση αυτή να δημοσιευθεί στην Εφημερίδα της Κυβερνήσεως.

Χίος, 16 Ιουνίου 1986

Ο Νομάρχης
ΧΡΗΣΤΟΣ ΠΑΧΤΑΣ

